


全館のご案内

Hotel Gaido

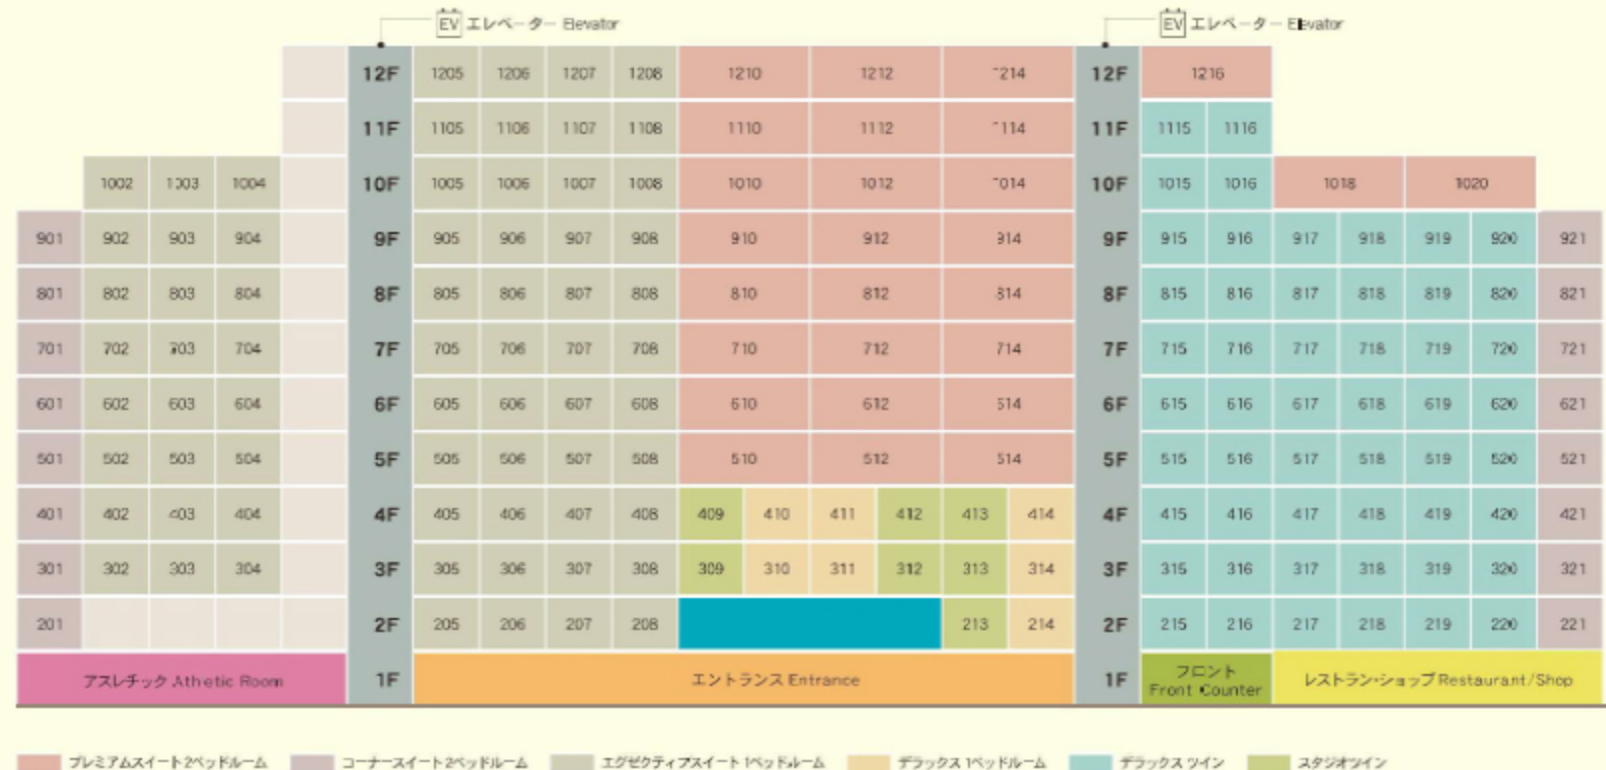

■ プレミアムスイート2ベッドルーム
 ■ コーナースイート2ベッドルーム
 ■ エグゼクティブスイート1ベッドルーム
 ■ デラックス1ベッドルーム
 ■ デラックスツイン
 ■ スタジオツイン

客室のご案内

Guestroom Floor Plans



**プレミアムスイート
2ベッドルーム**

客室床面積/86㎡
客室数/27室
定員/4名様



**コーナースイート
2ベッドルーム**

客室床面積/86㎡
客室数/16室
定員/4名様



**エグゼクティブスイート
1ベッドルーム**

客室床面積/64㎡
客室数/68室
定員/2名様



デラックスツイン

客室床面積/47㎡
客室数/62室
定員/2名様



**デラックス
1ベッドルーム**

客室床面積/44㎡
客室数/7室
定員/2名様



スタジオツイン

客室床面積/39㎡
客室数/7室
定員/2名様